



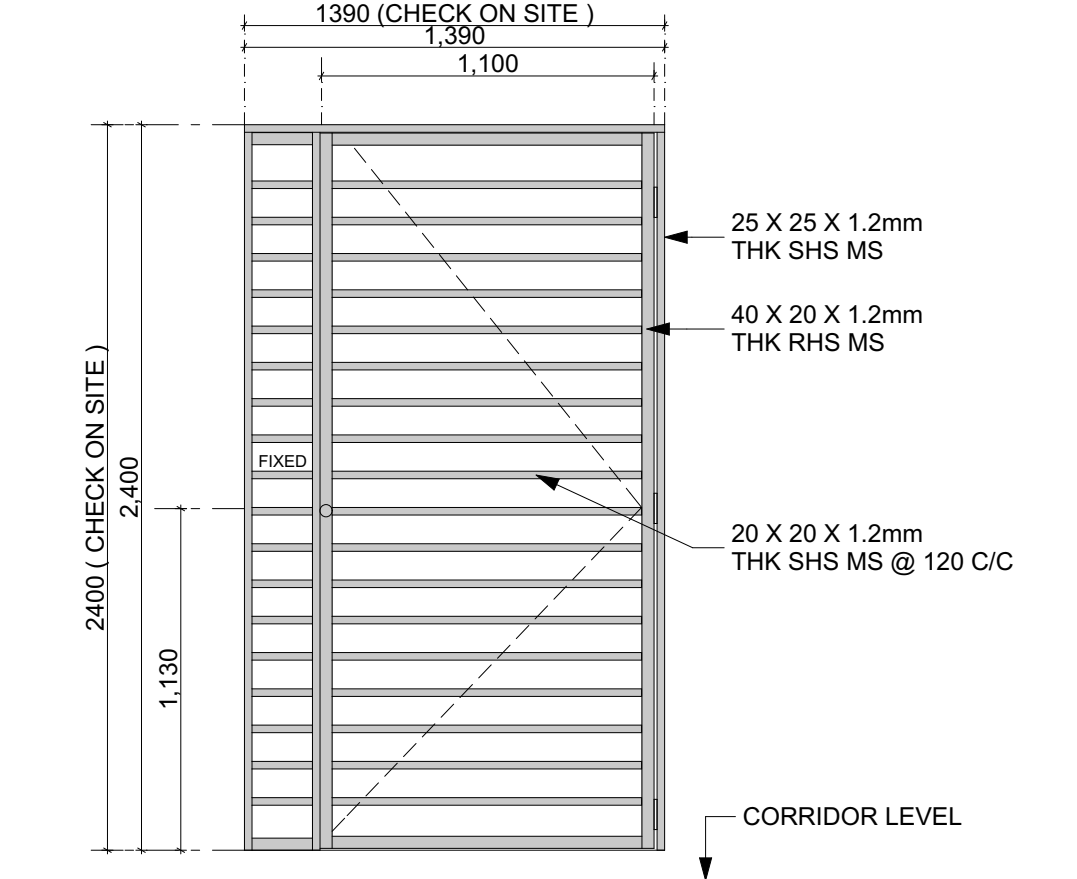

ELEVATION
SCALE 1:20

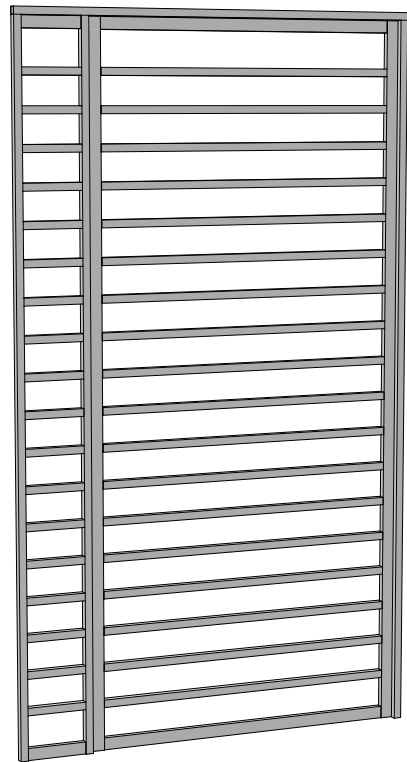

HPR APARTMENT DOOR



SAMPLE

6 SEPTEMBER 2019

Proposed MS Grill in powder coated WHITE color to match wall paint

AKP ARKITEK SDN. BHD.

72-B, Jalan SS 22/25, Damansara Jaya,
47400 Petaling Jaya, Selangor Darul Ehsan.
Tel : 03-7726 6477 / 81 / 82 Fax : 03-7726 6485
Email : akp@akp.com.my

TAJUK CADANGAN:

CADANGAN PEMBANGUNAN MENDIRIKAN 2 BLOK 402 UNIT PANGSAPURI
PERKHIDMATAN 26 TINGKAT (TERMASUK 9 TINGKAT PODIUM YANG MENGANDUNGI
TEMPAT LETAK KERETA, KEDAI/PEJABAT DAN KEMUDAHAN) DAN 1 TINGKAT SEPARA
BASEMEN DI ATAS SEBAHAGIAN LOT 12835 (GERAN 186376), MUKIM SEMENYIH,
DEARAH HULU LANGAT, SELANGOR DARUL EHSAN.

UNTUK TETUAN: KAJANG RESOURCES SDN. BHD.

TAJUK LUKISAN:

MS GRILL DOOR
AT MAIN ENTRANCE UNIT

ukuran

tarikh 6 SEPTEMBER 2019

no. kerja

SEL / KJG / MKH / 12

rujukan

dilukis


SAADON

disemak

Ar. Huang YH

kepingan

A08-68

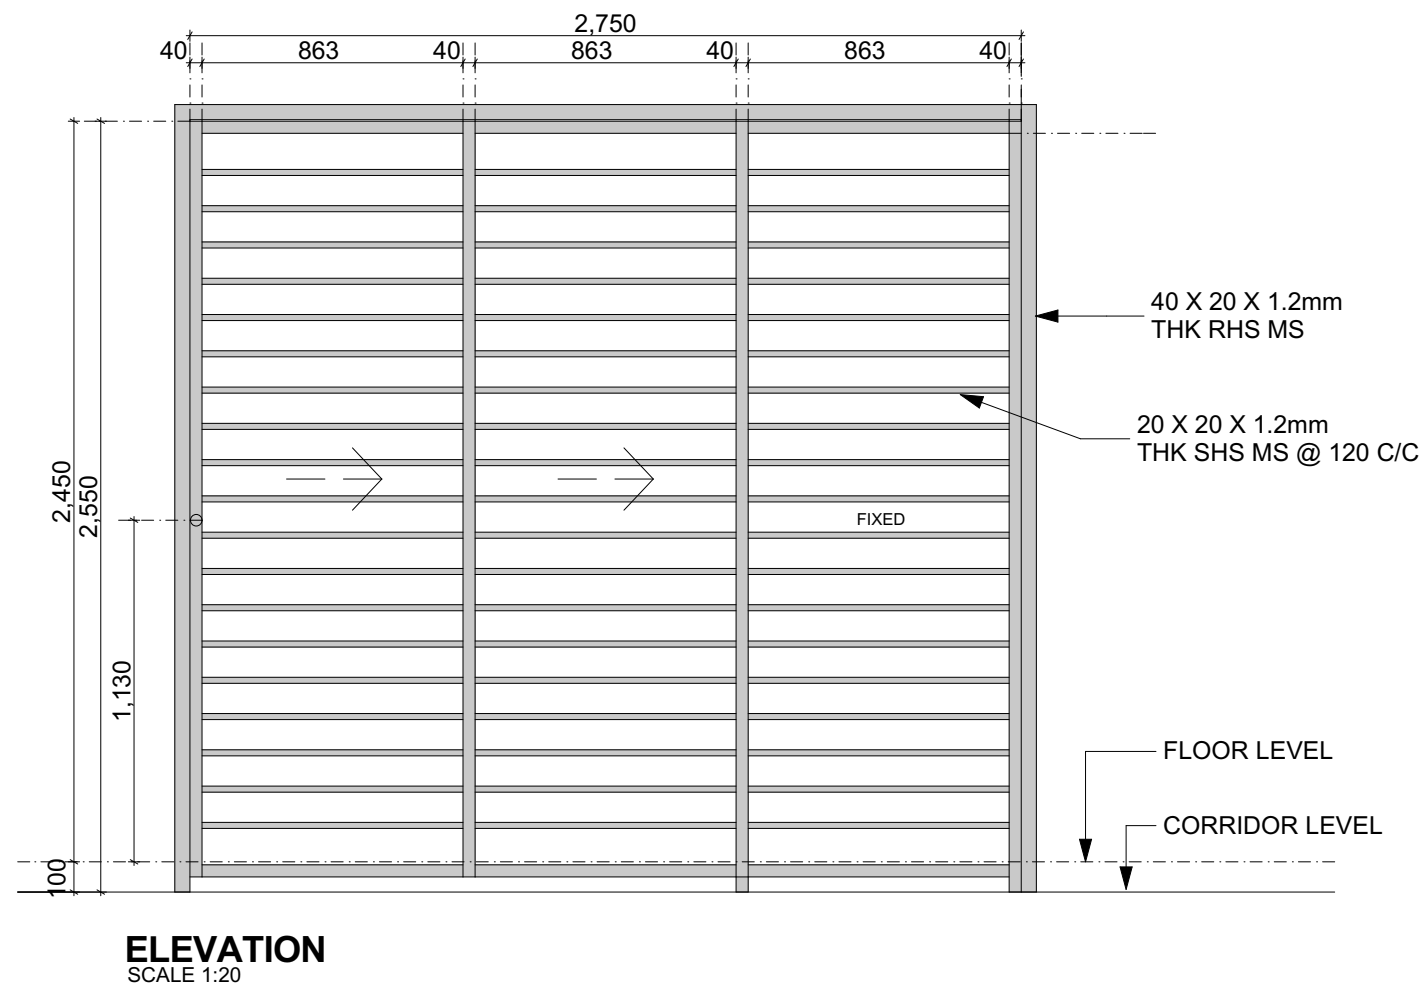

HPR SLIDING DOOR

6 SEPTEMBER 2019

Proposed MS Grill in powder coated WHITE color to match wall paint

AKP ARKITEK SDN. BHD.

72-B, Jalan SS 22/25, Damansara Jaya,
47400 Petaling Jaya, Selangor Darul Ehsan.
Tel : 03-7726 6477 / 81 / 82 Fax : 03-7726 6485
Email : akp@akp.com.my

TAJUK CADANGAN:

CADANGAN PEMBANGUNAN MENDIRIKAN 2 BLOK 402 UNIT PANGSAPURI PERKHIDMATAN 26 TINGKAT (TERMASUK 9 TINGKAT PODIUM YANG MENGANDUNGI TEMPAT LETAK KERETA, KEDAI/PEJABAT DAN KEMUDAHAN) DAN 1 TINGKAT SEPARA BASEMEN DI ATAS SEBAHAGIAN LOT 12835 (GERAN 186376), MUKIM SEMENYIH, DEARAH HULU LANGAT, SELANGOR DARUL EHSAN.

UNTUK TETUAN: KAJANG RESOURCES SDN. BHD.

TAJUK LUKISAN:

**MS GRILL SLIDING DOOR
AT LIVING AREA**

ukuran

tarikh 6 SEPTEMBER 2019


no. kerja
SEL / KJG / MKH / 12

rujukan

dilukis SAADON

disemak Ar. Huang YH



kepingan
A08-69

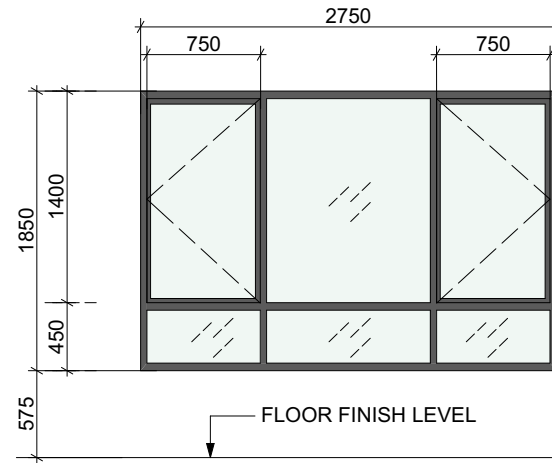

FLOOR FINISH LEVEL

2750x1850

Alum Casement Window

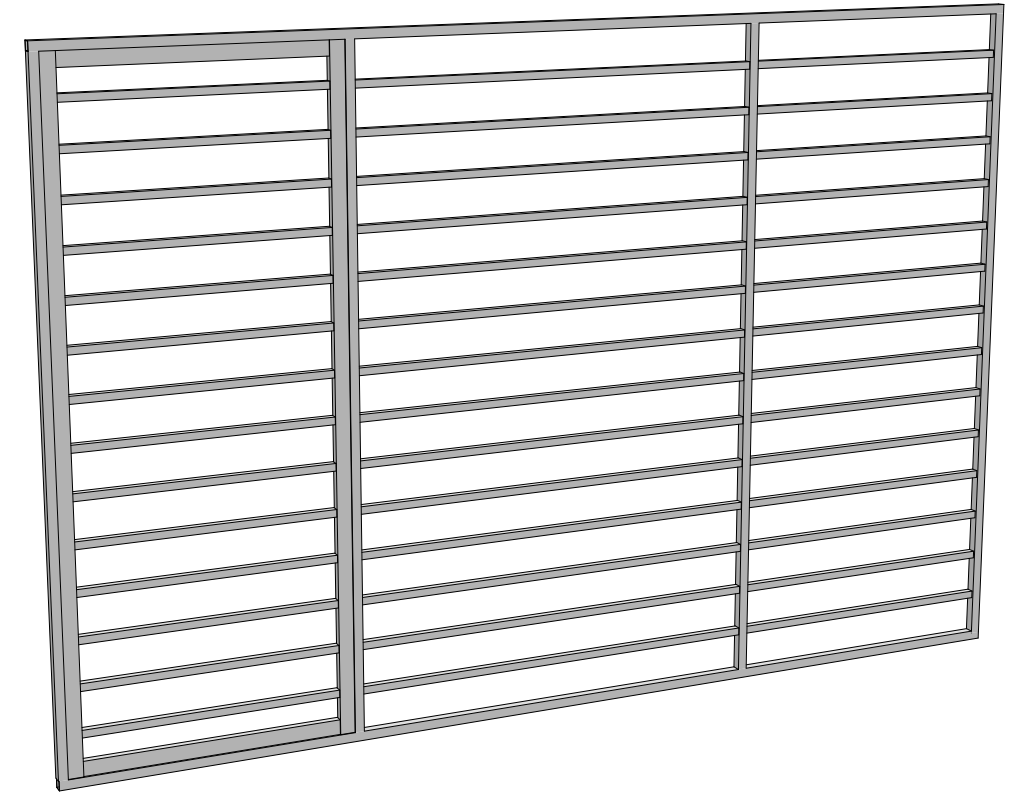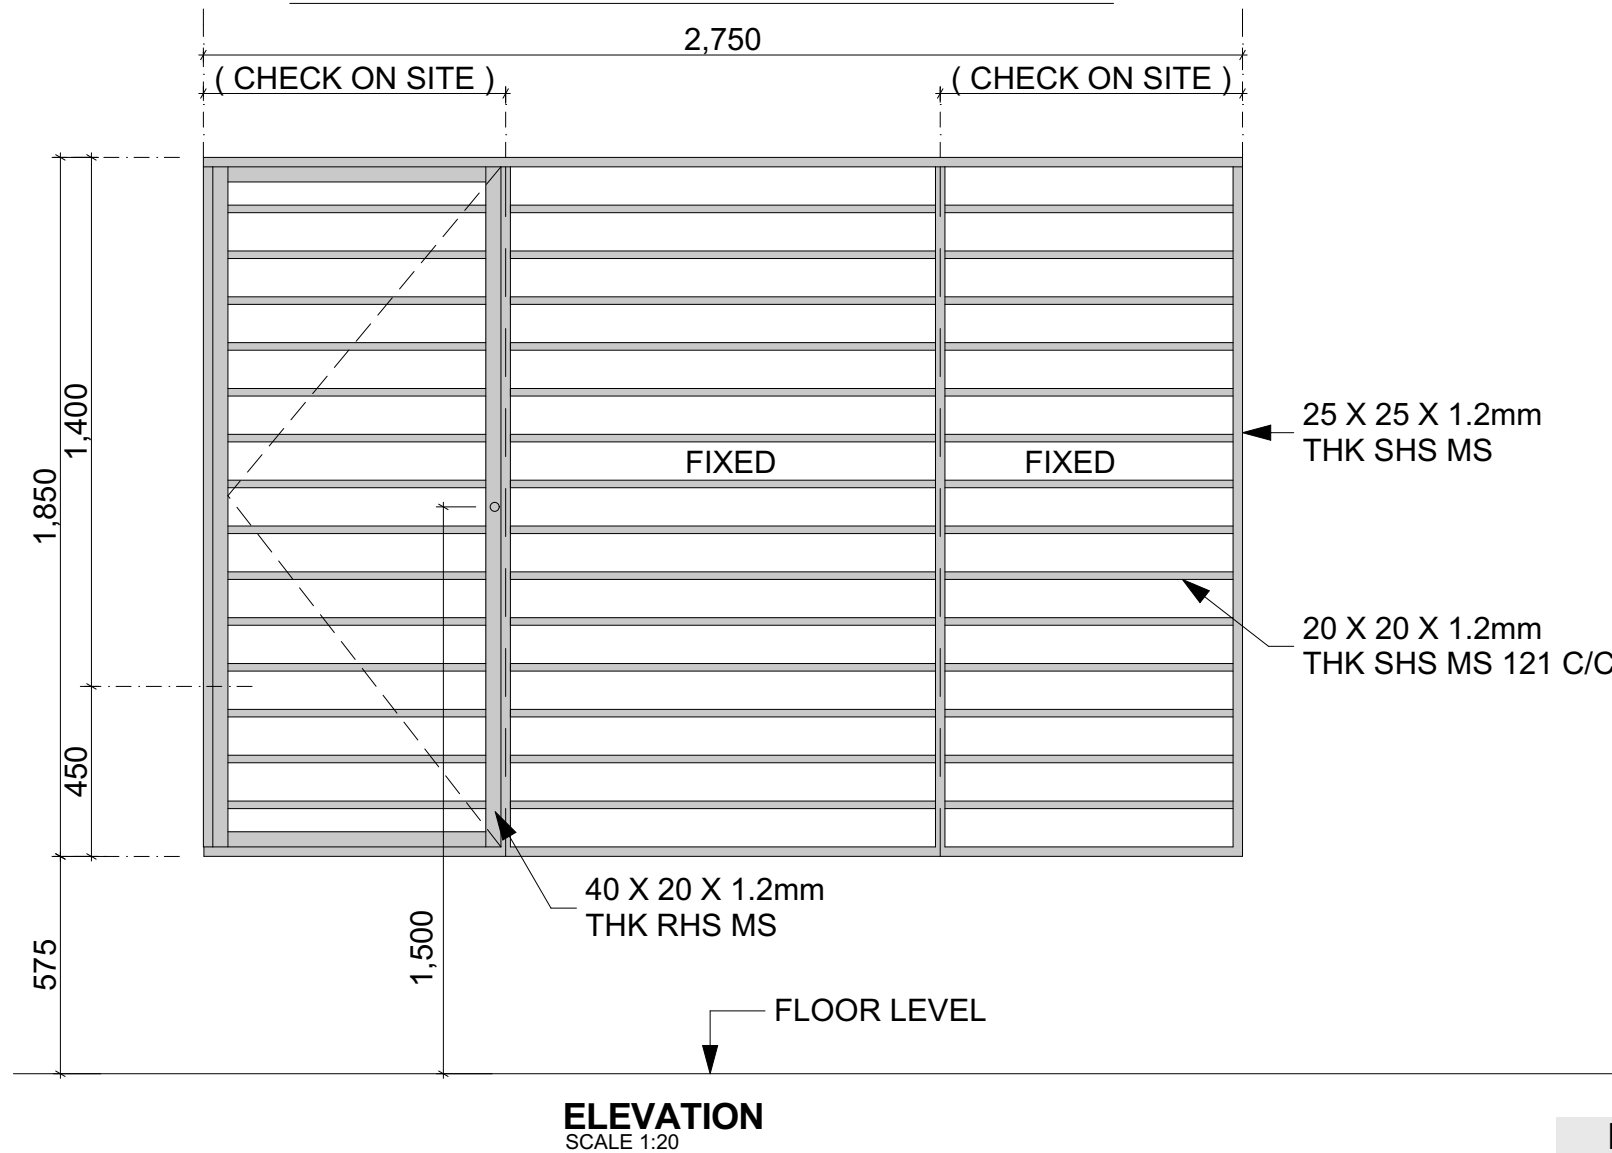

3D VIEW
NOT TO SCALE

6 SEPTEMBER 2019

Proposed MS Grill in powder coated WHITE color to match wall paint

AKP ARKITEK SDN. BHD.

72-B, Jalan SS 22/25, Damansara Jaya,
47400 Petaling Jaya, Selangor Darul Ehsan.
Tel : 03-7726 6477 / 81 / 82 Fax : 03-7726 6485
Email : akp@akp.com.my

TAJUK CADANGAN:

CADANGAN PEMBANGUNAN MENDIRIKAN 2 BLOK 402 UNIT PANGSAPURI
PERKHIDMATAN 26 TINGKAT (TERMASUK 9 TINGKAT PODIUM YANG MENGANDUNGI
TEMPAT LETAK KERETA, KEDAI/PEJABAT DAN KEMUDAHAN) DAN 1 TINGKAT SEPARA
BASEMEN DI ATAS SEBAHAGIAN LOT 12835 (GERAN 186376), MUKIM SEMENYIH,
DEARAH HULU LANGAT, SELANGOR DARUL EHSAN.

UNTUK TETUAN: KAJANG RESOURCES SDN. BHD.

TAJUK LUKISAN:

**TYPICAL MS GRILL WINDOW
AT LIVING AREA**

ukuran

tarikh 6 SEPTEMBER 2019



no. kerja
SEL / KJG / MKH / 12

rujukan

dilukis SAADON

disemak Ar. Huang YH

kepingan
A08-70

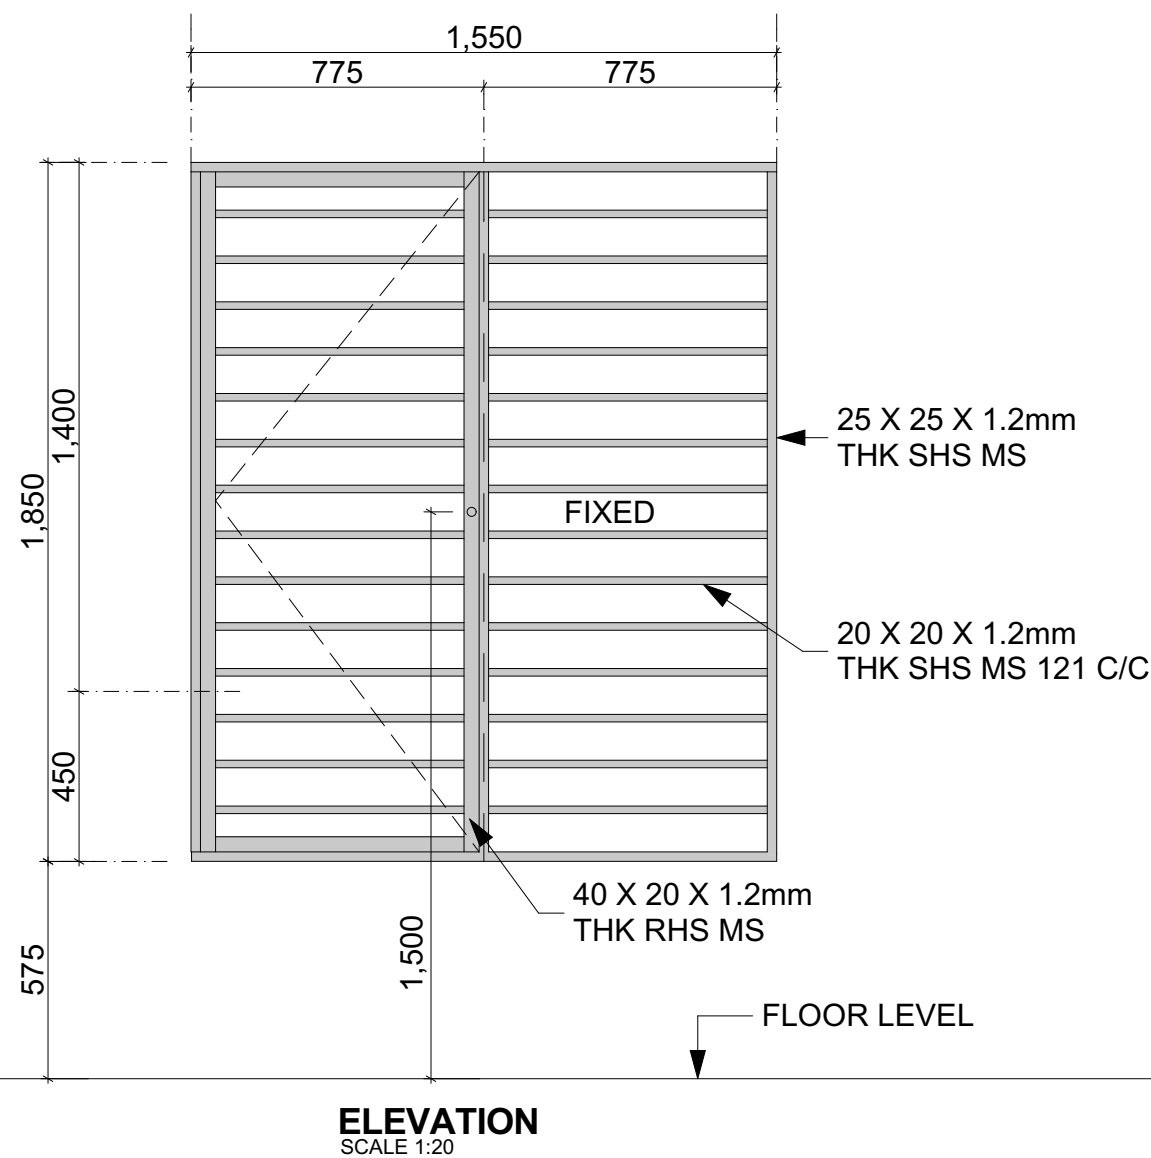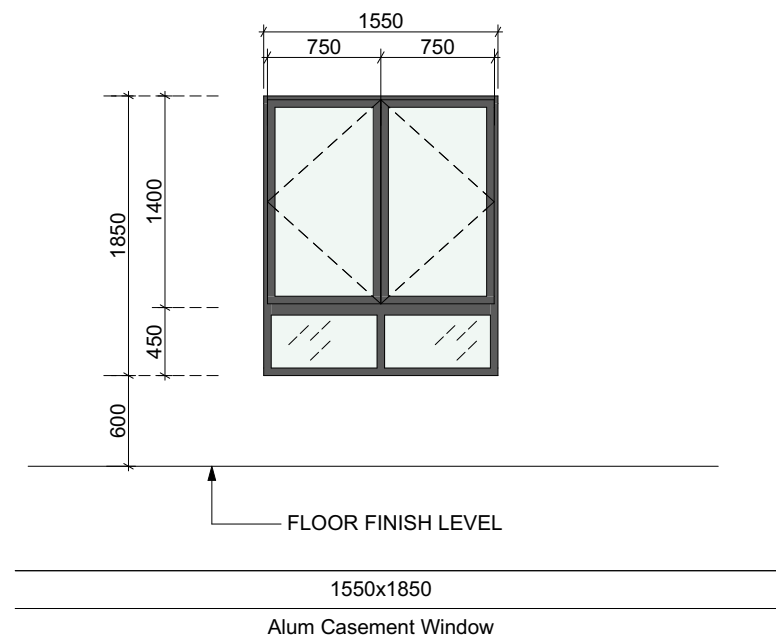

3D VIEW
NOT TO SCALE

6 SEPTEMBER 2019

Proposed MS Grill in powder coated WHITE color to match wall paint

AKP ARKITEK SDN. BHD.

72-B, Jalan SS 22/25, Damansara Jaya,
47400 Petaling Jaya, Selangor Darul Ehsan.
Tel : 03-7726 6477 / 81 / 82 Fax : 03-7726 6485
Email : akp@akp.com.my

TAJUK CADANGAN:

CADANGAN PEMBANGUNAN MENDIRIKAN 2 BLOK 402 UNIT PANGSAPURI PERKHIDMATAN 26 TINGKAT (TERMASUK 9 TINGKAT PODIUM YANG MENGANDUNGI TEMPAT LETAK KERETA, KEDAI/PEJABAT DAN KEMUDAHAN) DAN 1 TINGKAT SEPARA BASEMEN DI ATAS SEBAHAGIAN LOT 12835 (GERAN 186376), MUKIM SEMENYIH, DEARAH HULU LANGAT, SELANGOR DARUL EHSAN.

UNTUK TETUAN: KAJANG RESOURCES SDN. BHD.

TAJUK LUKISAN:

**TYPICAL MS GRILL WINDOW
AT BEDROOM 1**

ukuran

tarikh 6 SEPTEMBER 2019




no. kerja
SEL / KJG / MKH / 12

rujukan

dilukis SAADON

disemak Ar. Huang YH



kepingan
A08-71

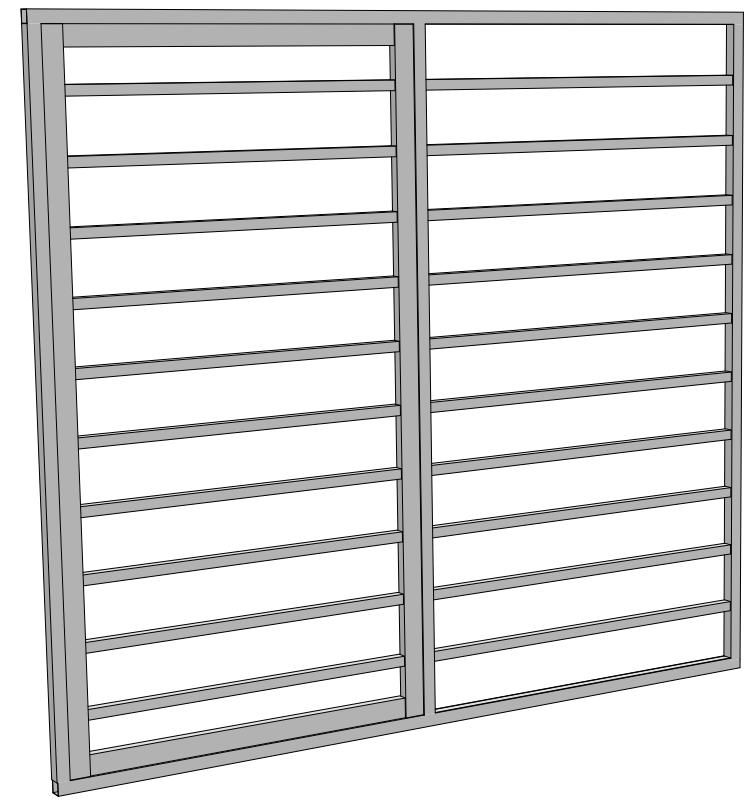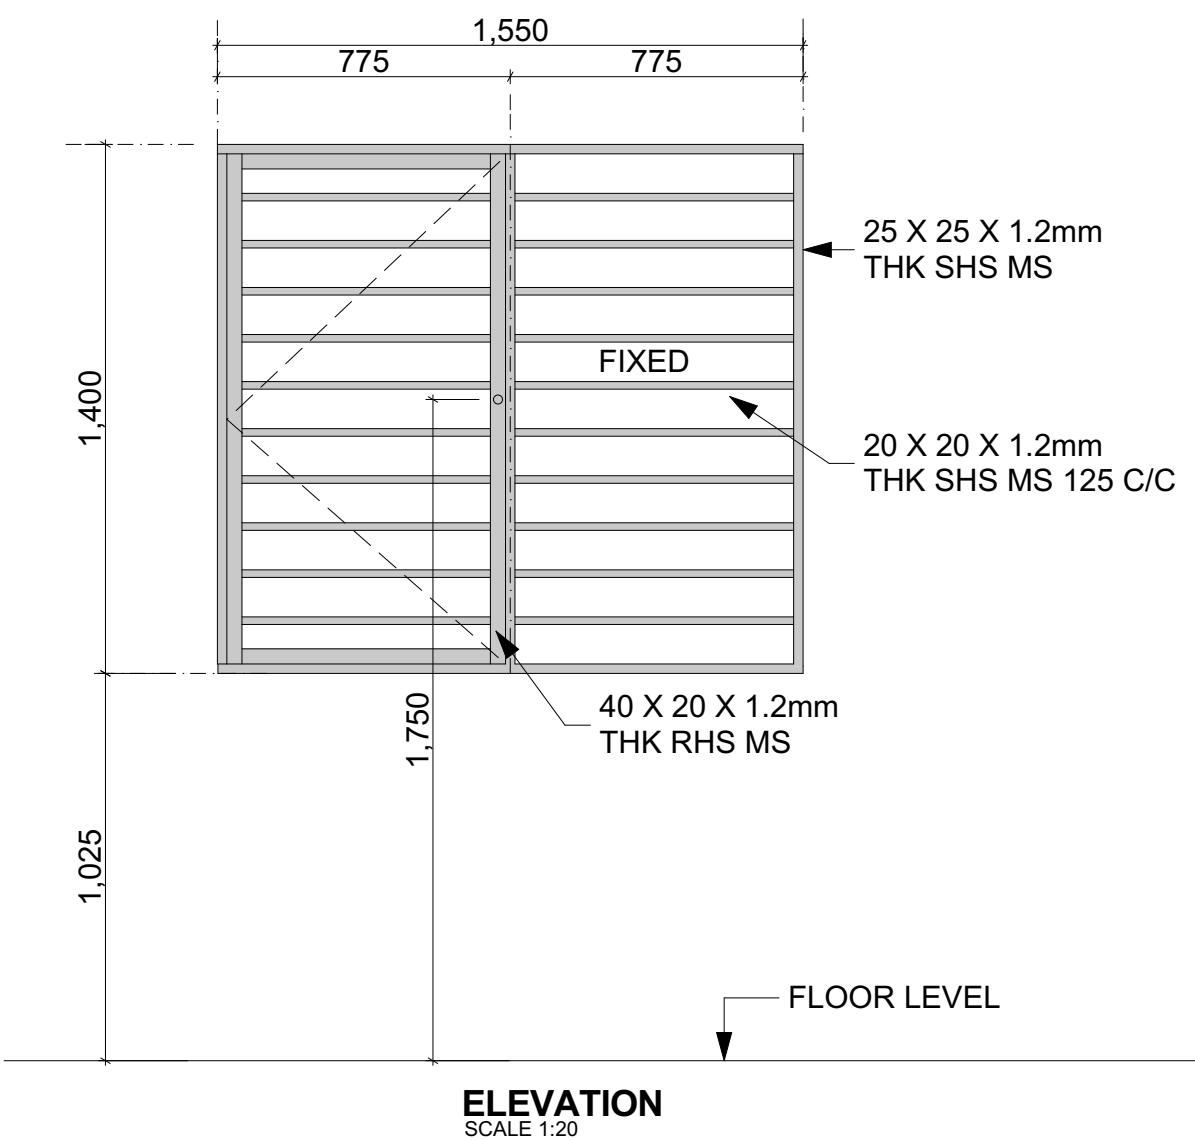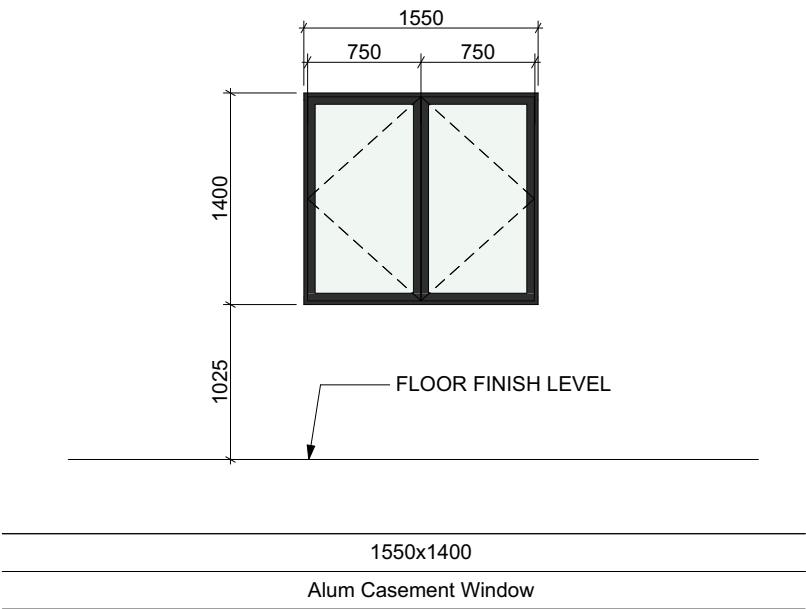

3D VIEW
NOT TO SCALE

Proposed MS Grill in powder coated WHITE color to match wall paint

AKP ARKITEK SDN. BHD. 72-B, Jalan SS 22/25, Damansara Jaya, 47400 Petaling Jaya, Selangor Darul Ehsan. Tel : 03-7726 6477 / 81 / 82 Fax : 03-7726 6485 Email : akp@akp.com.my	TAJUK CADANGAN: CADANGAN PEMBANGUNAN MENDIRIKAN 2 BLOK 402 UNIT PANGSAPURI PERKHIDMATAN 26 TINGKAT (TERMASUK 9 TINGKAT PODIUM YANG MENGANDUNGI TEMPAT LETAK KERETA, KEDAI/PEJABAT DAN KEMUDAHAN) DAN 1 TINGKAT SEPARA BASEMEN DI ATAS SEBAHAGIAN LOT 12835 (GERAN 186376), MUKIM SEMENYIH, DEARAH HULU LANGAT, SELANGOR DARUL EHSAN. UNTUK TETUAN: KAJANG RESOURCES SDN. BHD.	TAJUK LUKISAN: TYPICAL MS GRILL WINDOW AT BEDROOM 2	ukuran		dilukis SAADON	
			tarikh 6 SEPTEMBER 2019		disemak Ar. Huang YH	
			no. kerja SEL / KJG / MKH / 12		kepingan A08-72	
			rujukan			

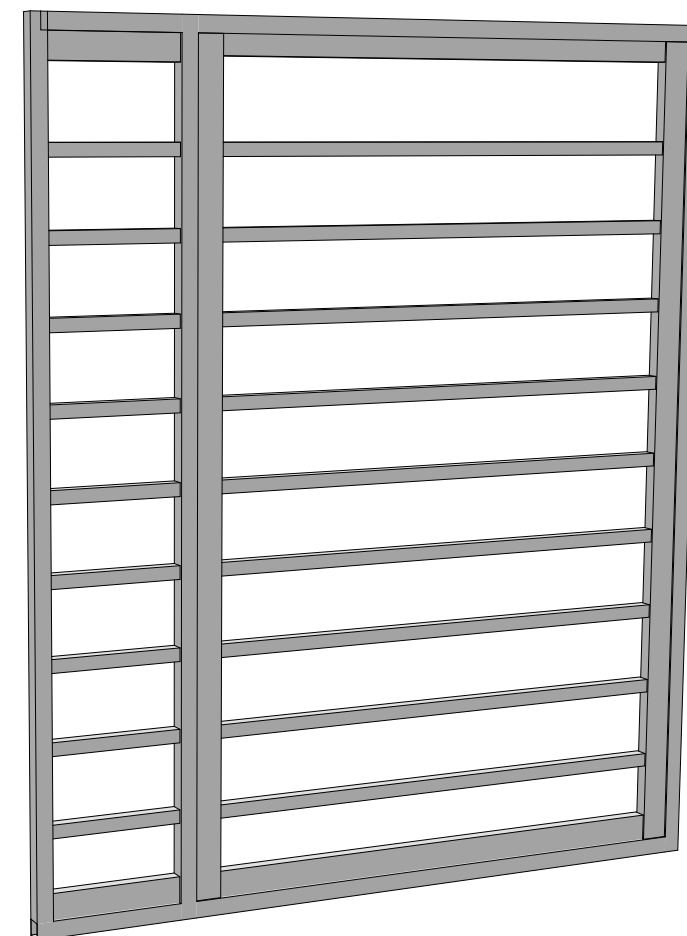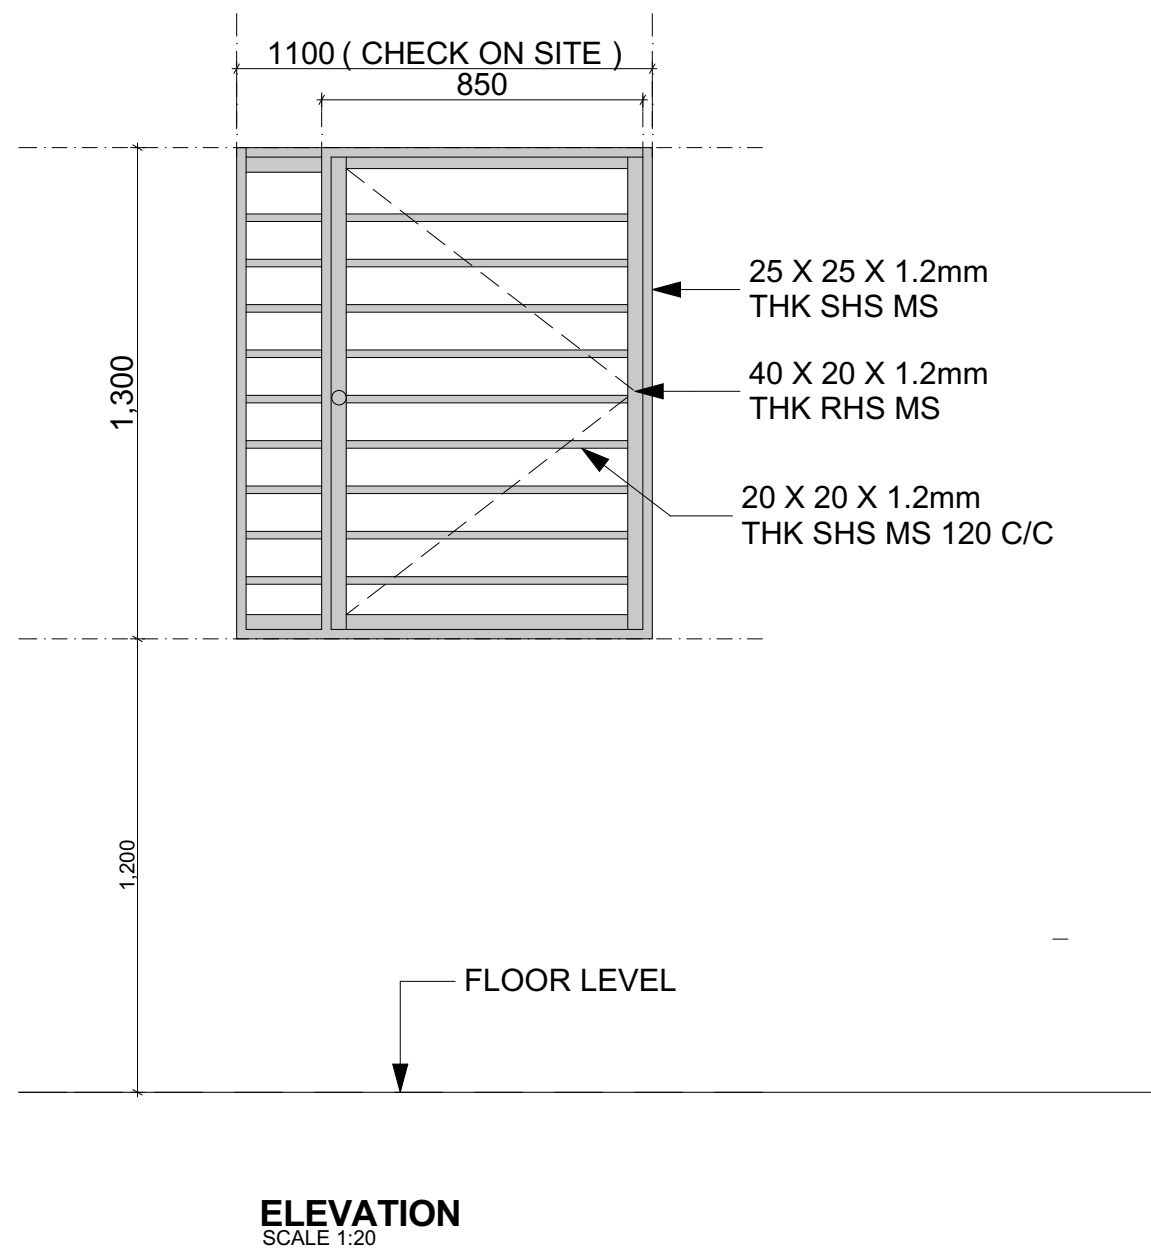

3D VIEW
NOT TO SCALE

6 SEPTEMBER 2019

Proposed MS Grill in powder coated WHITE color to match wall paint

AKP ARKITEK SDN. BHD.

72-B, Jalan SS 22/25, Damansara Jaya,
47400 Petaling Jaya, Selangor Darul Ehsan.
Tel : 03-7726 6477 / 81 / 82 Fax : 03-7726 6485
Email : akp@akp.com.my

TAJUK CADANGAN:

CADANGAN PEMBANGUNAN MENDIRIKAN 2 BLOK 402 UNIT PANGSAPURI
PERKHIDMATAN 26 TINGKAT (TERMASUK 9 TINGKAT PODIUM YANG MENGANDUNGI
TEMPAT LETAK KERETA, KEDAI/PEJABAT DAN KEMUDAHAN) DAN 1 TINGKAT SEPARA
BASEMEN DI ATAS SEBAHAGIAN LOT 12835 (GERAN 186376), MUKIM SEMENYIH,
DEARAH HULU LANGAT, SELANGOR DARUL EHSAN.

UNTUK TETUAN: KAJANG RESOURCES SDN. BHD.

TAJUK LUKISAN:

MS GRILL AT - YARD

ukuran

tarikh 6 SEPTEMBER 2019



no. kerja
SEL / KJG / MKH / 12

rujukan

dilukis SAADON

disemak Ar. Huang YH

kepingan
A08-73

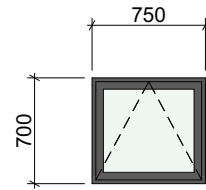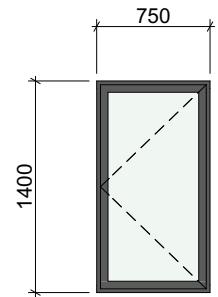

FLOOR FINISH LEVEL


FLOOR FINISH LEVEL

750x1400

Alum Casement Window

750x700


Alum Top Hung Window

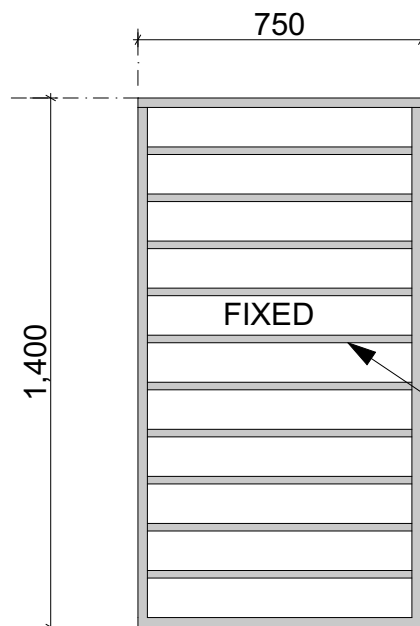

25 X 25 X 1.2mm
THK SHS MS

FIXED



20 X 20 X 1.2mm
THK SHS
MS 125 C/C

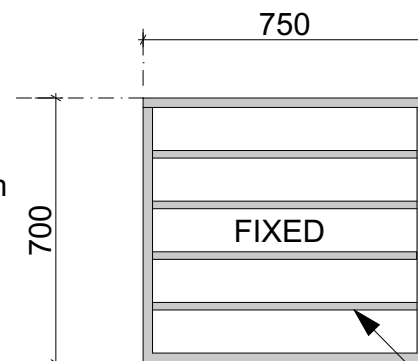

25 X 25 X 1.2mm
THK SHS MS

FIXED

20 X 20 X 1.2mm
THK SHS MS 134 C/C

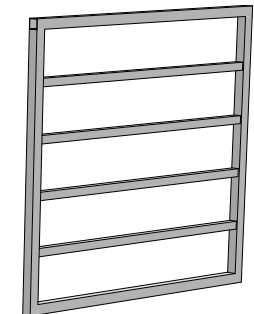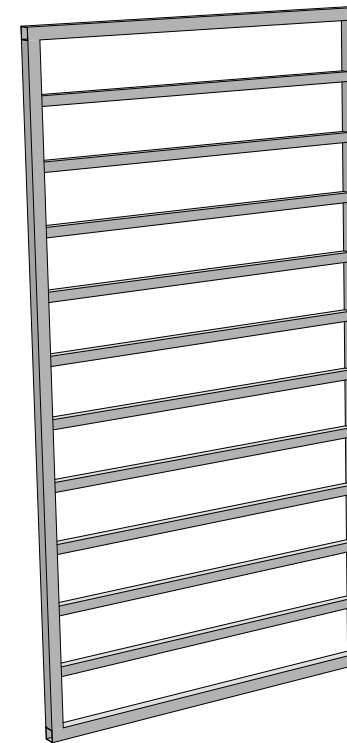

3D VIEW
NOT TO SCALE

ELEVATION
SCALE 1:20

ELEVATION
SCALE 1:20

Proposed MS Grill in powder coated WHITE color to match wall paint

6 SEPTEMBER 2019

AKP ARKITEK SDN. BHD.

72-B, Jalan SS 22/25, Damansara Jaya,
47400 Petaling Jaya, Selangor Darul Ehsan.
Tel : 03-7726 6477 / 81 / 82 Fax : 03-7726 6485
Email : akp@akp.com.my

TAJUK CADANGAN:


CADANGAN PEMBANGUNAN MENDIRIKAN 2 BLOK 402 UNIT PANGSAPURI
PERKHIDMATAN 26 TINGKAT (TERMASUK 9 TINGKAT PODIUM YANG MENGANDUNGI
TEMPAT LETAK KERETA, KEDAI/PEJABAT DAN KEMUDAHAN) DAN 1 TINGKAT SEPARA
BASEMEN DI ATAS SEBAHAGIAN LOT 12835 (GERAN 186376), MUKIM SEMENYIH,
DEARAH HULU LANGAT, SELANGOR DARUL EHSAN.

UNTUK TETUAN: KAJANG RESOURCES SDN. BHD.


TAJUK LUKISAN:

TYPICAL MS GRILL WINDOW
AT BEDROOM & BATH


ukuran		dilukis	SAADON
tarikh	6 SEPTEMBER 2019	disemak	Ar. Huang YH
no. kerja	SEL / KJG / MKH / 12	kepingan	A08-74
rujukan			

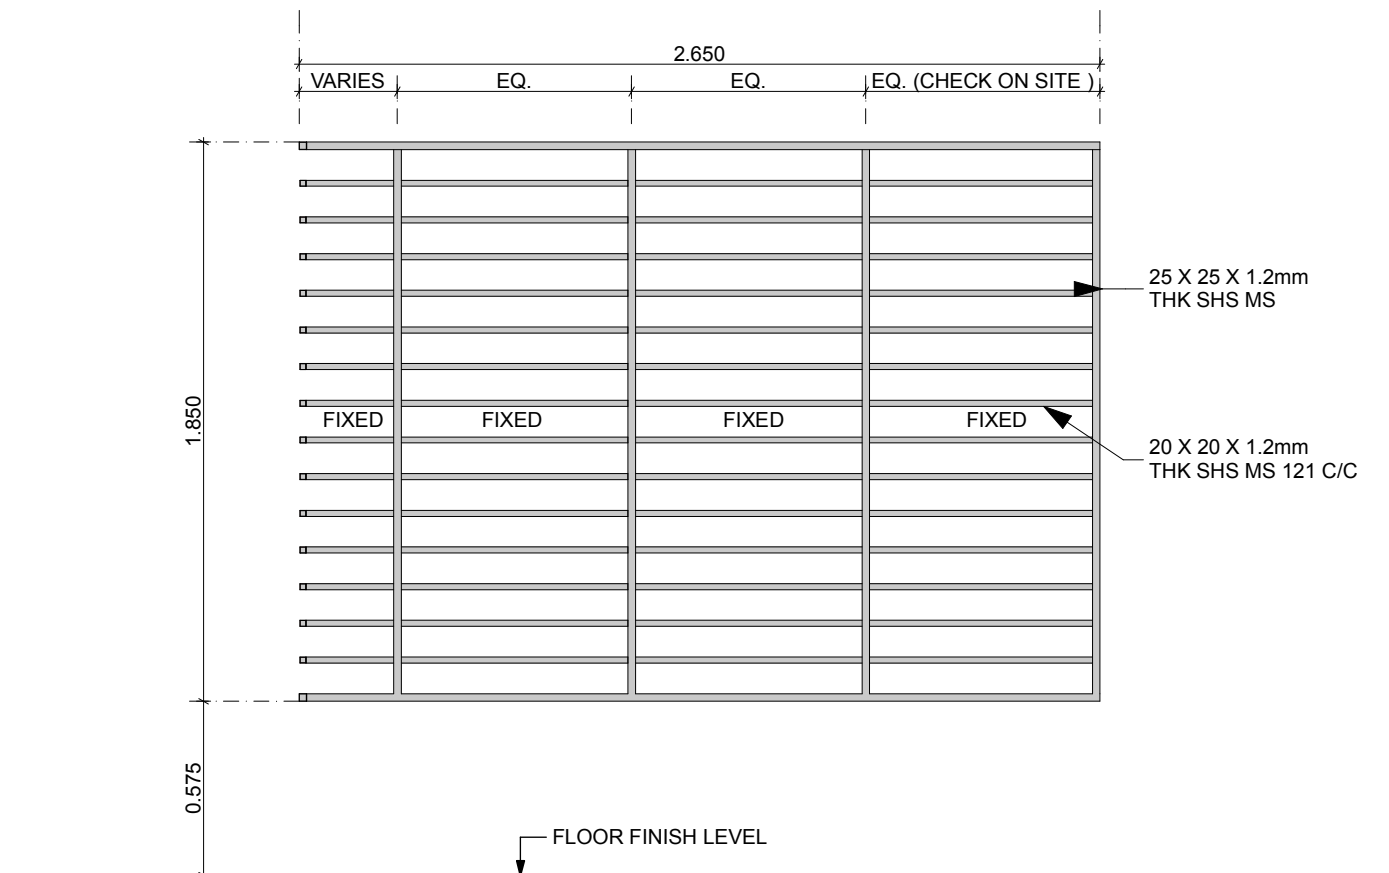


ELEVATION
SCALE 1:25

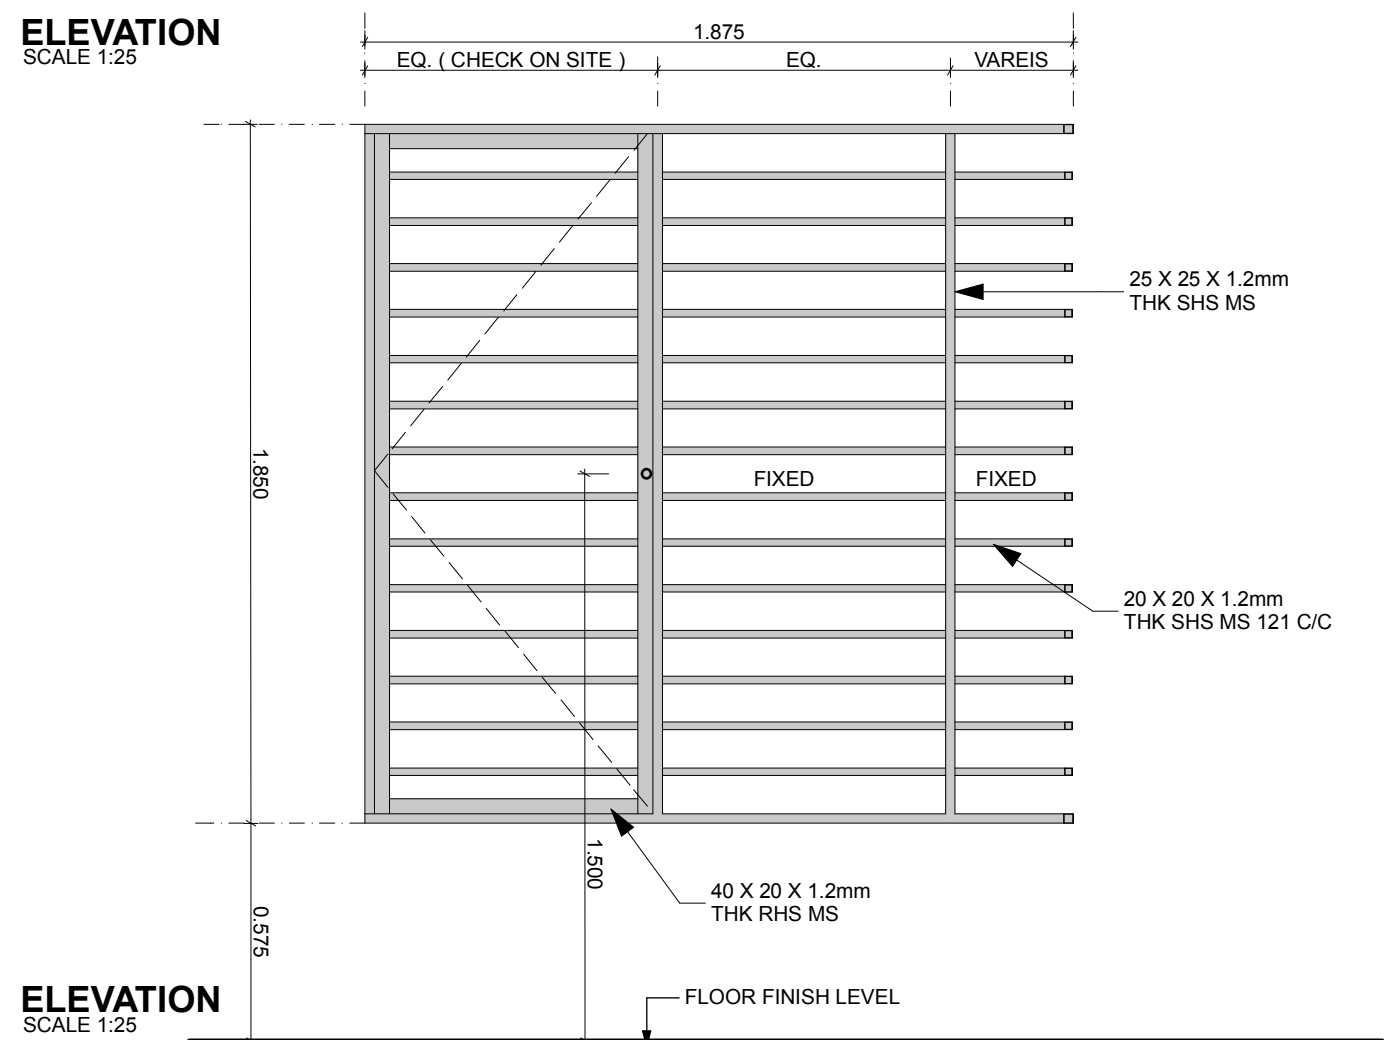


ELEVATION
SCALE 1:25

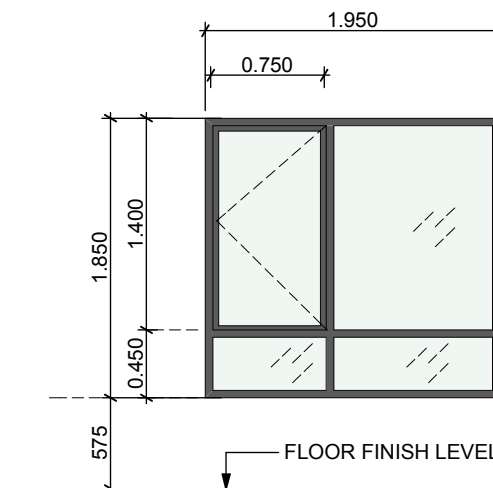

W06
1.950x1.850

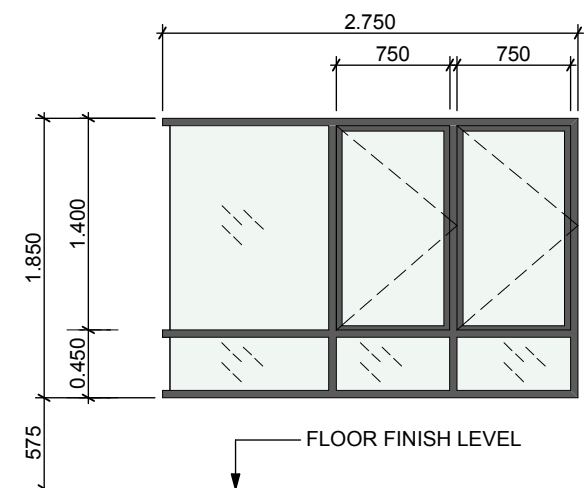

W05
2.750x1.850

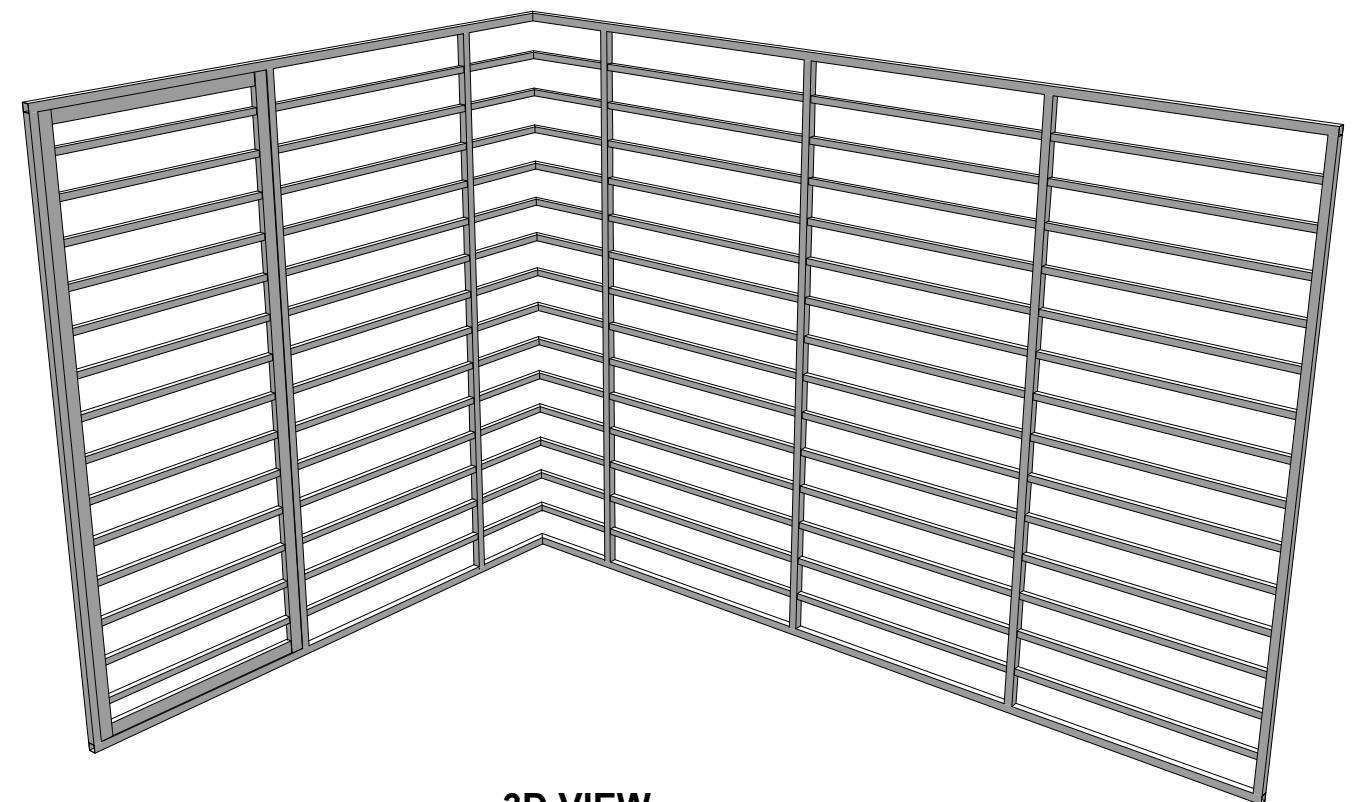

3D VIEW
NOT TO SCALE

6 SEPTEMBER 2019

Proposed MS Grill in powder coated WHITE color to match wall paint

AKP ARKITEK SDN. BHD.

72-B, Jalan SS 22/25, Damansara Jaya,
47400 Petaling Jaya, Selangor Darul Ehsan.
Tel : 03-7726 6477 / 81 / 82 Fax : 03-7726 6485
Email : akp@akp.com.my

TAJUK CADANGAN:

CADANGAN PEMBANGUNAN MENDIRIKAN 2 BLOK 402 UNIT PANGSAPURI
PERKHIDMATAN 26 TINGKAT (TERMASUK 9 TINGKAT PODIUM YANG MENGANDUNGI
TEMPAT LETAK KERETA, KEDAI/PEJABAT DAN KEMUDAHAN) DAN 1 TINGKAT SEPARA
BASEMEN DI ATAS SEBAHAGIAN LOT 12835 (GERAN 186376), MUKIM SEMENYIH,
DEARAH HULU LANGAT, SELANGOR DARUL EHSAN.

UNTUK TETUAN: KAJANG RESOURCES SDN. BHD.

TAJUK LUKISAN:

**TYPICAL MS GRILL WINDOW
AT LIVING - CORNER WINDOW**

ukuran

tarih 6 SEPTEMBER 2019

no. kerja

SEL / KJG / MKH / 12

rujukan

dilukis

SAADON

disemak

Ar. Huang YH

kepingan

A08-75